

**ROMÂNIA**  
**JUDEȚUL VÂLCEA**  
**CONSILIUL LOCAL ORAȘ BREZOI**



**HOTĂRÂREA NR.24**

Privitoare la : „Aprobarea constituirii dreptului de uz si a dreptului de servitute de trecere, cu titlu gratuit asupra unui teren proprietate publica a orasului Brezoi, in favoarea S.C."Distributie Energie Oltenia"S.A.

Consiliul Local Brezoi, Județul Vâlcea, întrunit în ședință ordinară astăzi 30.03.2017, la care participă un nr. de 15 consilieri din totalul de 15 din câți este constituit,

Vazând ca prin H.C.L. nr.1/26.01.2017 domnul consilier Diaconescu Ilie a fost ales presedinte de sedinta,

Luând în discuție expunerea de motive prezentată de catre dl. Schell Robert-primarul orașului Brezoi, raportul de avizare al comisiilor de specialitate, precum și raportul de specialitate nr.1862/23.03.2017 întocmit de Biroul Urbanism, prin care se propune aprobarea constituirii dreptului de uz si a dreptului de servitute de trecere, cu titlu gratuit, in favoarea S.C."Distributie Energie Oltenia"S.A., asupra unui teren proprietate publica, in suprafata de 19,82 mp, situat pe str.Cozia,Nr.7, pentru amplasarea unui post de transformare si a echipamentelor electrice necesare functionarii Statiei de Sortare Deseuri Brezoi.

Văzând raportul de avizare al proiectului de hotărâre întocmit de secretarul orașului Brezoi, dat în considerarea situației de fapt relevate de raportul de specialitate mai sus menționat,

Avand in vedere adresa nr.3280/13.03.2017 Consiliul Judetea Valcea, prin care, in vederea functionarii Statiei de Sortare Deseuri Brezoi, parte componenta a proiectului de interes judetean, Sistem de management integrat al deseurilor solide in judetul Valcea, se arata ca este necesara constituirea dreptului de uz si a dreptului de servitute de trecere, in favoarea S.C."Distributie Energie Oltenia"S.A., pentru terenul cu suprafata de 19,82 mp, situat in Brezoi pe str. Cozia, Nr.7, pentru amplasarea unui post de transformare si a echipamentelor electrice.

În conformitate cu dispozitiile art.755 din Codul Civil, art. 12, alin.(2), lit. a) si c), alin.(4), art.14, alin.(3) si alin.(6) din Legea nr.123/2012 a energiei electrice si gazelor naturale, modificata si completata.

În temeiul art. 36, alin (2) lit.c, alin.(5), lit.a si art.124 din Legea nr. 215/2001, din Legea nr.215/2001, privind administrația publică locală, republicată, cu modificările și completările ulterioare, cu un nr. de 15 voturi „pentru”,

Adoptă următoarea

### HOTĂRÂRE:

Art.1. Se aproba constituirea, cu titlu gratuit, a dreptului de uz si a dreptului de servitute de trecere asupra terenului in suprafata de 19,82 m.p., proprietate publica a orasului Brezoi, situat pe str.Cozia, nr.7, in favoarea S.C."Distributie Energie Oltenia" S.A., in scopul executarii unui post de transformare si a echipamentelor electrice aferente, necesare alimentarii cu energie electrica a Statiei de Sortare Deseuri Brezoi.

Exercitarea drepturilor de uz si de servitute de trecere cu titlu gratuit asupra terenului afectat de capacitatea energetica se realizeaza pe toata durata existentei acesteia.

Terenul prevazut la alin.1 din prezentul articol este identificat in anexa care face parte integranta din prezenta hotarare.

Art.2: Primarul orasului Brezoi va urmări ducerea la îndeplinire a prevederilor prezentei hotărâri.

Art.3:Prezenta hotărâre va fi afisata pe pagina web [www.primariabrezoi.ro](http://www.primariabrezoi.ro) si se va comunica astfel:

- Instituției Prefectului ;
- Compartimentelor Urbanism si Relatii Publice;
- Consiliului Judetean Valcea si S.C."Distributie Energie Oltenia"

S.A.;


- Primarului orașului Brezoi.

Brezoi, la 30.03.2017

Presedinte de sedinta  
Diaconescu Ilie

Contrasemnat pentru legalitate  
Secretar


Sandu Nicolae

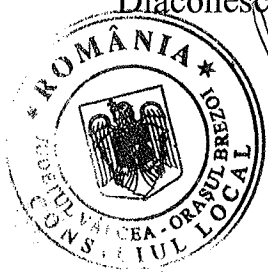

PROIECTA CA HCL Nr.24/2007  
 17/11/2007

Construire statii de sortare Brezoi si Raureni (proiectare si executie lucrari) in cadrul proiectului SISTEM DE MANAGEMENT INTEGRAT AL DESEURILOR SOLIDE IN JUDETUL VALCEA"

**STATIE SORTARE BREZOI -**  
**Plan de situatie - tablou electric**  
**Scara 1 : 100**  
**Teren propus pentru servitute**

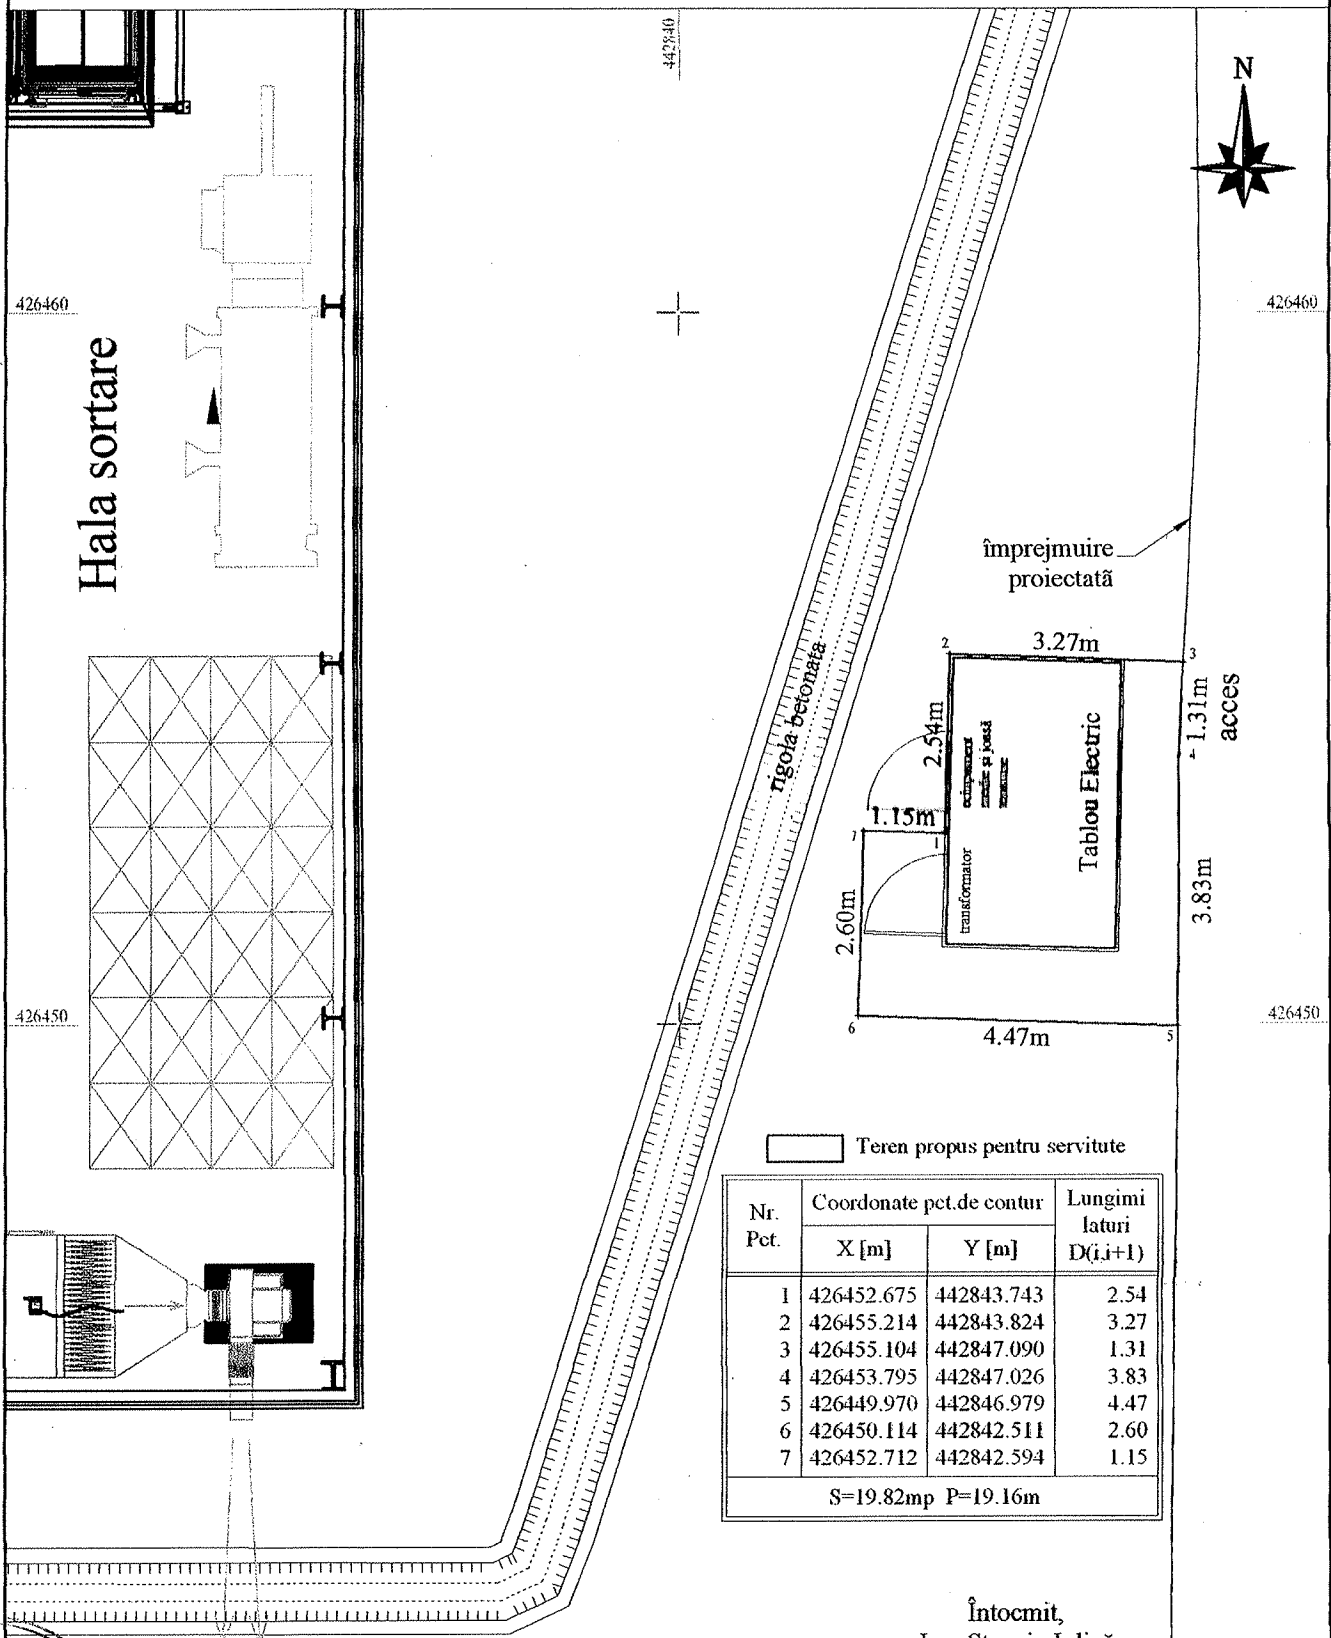

□ Teren propus pentru servitute

| Nr. Pct.           | Coordonate pct.de contur |            | Lungimi laturi D(i,i+1) |
|--------------------|--------------------------|------------|-------------------------|
|                    | X [m]                    | Y [m]      |                         |
| 1                  | 426452.675               | 442843.743 | 2.54                    |
| 2                  | 426455.214               | 442843.824 | 3.27                    |
| 3                  | 426455.104               | 442847.090 | 1.31                    |
| 4                  | 426453.795               | 442847.026 | 3.83                    |
| 5                  | 426449.970               | 442846.979 | 4.47                    |
| 6                  | 426450.114               | 442842.511 | 2.60                    |
| 7                  | 426452.712               | 442842.594 | 1.15                    |
| S=19.82mp P=19.16m |                          |            |                         |

Întocmit,  
 Ing. Stanciu Iulică

*[Handwritten signature]*  
 SCOROTAR



*[Handwritten signature]*

442840