


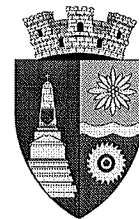

**ROMÂNIA**  
**JUDEȚUL VÂLCEA**  
**CONSILIUL LOCAL ORAȘ BREZOI**



**HOTĂRÂREA Nr.45**

Privitoare la: „Completarea inventarului domeniului privat, urmata de trecerea din domeniul privat in domeniul public si inventarierea in domeniul public a unor terenuri situate in orasul Brezoi”,

Consiliul Local Brezoi, Județul Vâlcea, întrunit în ședință ordinară astăzi 26.07.2018, la care participă un nr. de 14 consilieri din totalul de 15 din câți este constituit,

Vazand ca prin H.C.L nr.42/28.06.2018, domnul consilier Petrescu Florinel Cornel a fost ales presedinte de sedinta,

Luând în discuție expunerea de motive prezentată de catre dl. Schell Robert-primarul orașului Brezoi, raportul de avizare al comisiilor de specialitate, precum si raportul de specialitate nr. 3983 din 19.07.2018 întocmit de Compartimentul de Urbanism, prin care, in vederea implementarii proiectului „Modernizare strazi si drumuri publice in orasul Brezoi, judetul Valcea”, prin care se urmareste modernizarea unor strazi ale orasului, se propune completarea inventarului domeniului privat, urmata de trecerea din domeniul privat in domeniul public si inventarierea in domeniul public al orasului a unor terenuri situate in Brezoi, prin inventarierea unor noi pozitii de terenuri, care sunt lipsite de sarcini si nu fac obiectul unor litigii aflate pe rolul instantelor judecatoresti, nefacand obiectul revendicarilor potrivit legilor speciale ori dreptului comun.

Vazand Procesul Verbal nr.3956/18.07.2018, privind inventarierea in domeniul privat a unor terenuri situate in orasul Brezoi,

Vazand raportul de avizare a legalitatii proiectului de hotarare intocmit de secretarul orasului, dat in considerarea situatiei de fapt relevate prin Raportul de specialitate nr. 3983 din 19.07.2018;

În conformitate cu prevederile art.4 din Legea nr.213/1998, privind bunurile proprietate publica, modificata si completata, art.553, art.554 si art.863 din Codul Civil, art.119, art.120 si art.121 din Legea nr.215/2001 privind administrația publică locală, republicată, modificată și completată.

În temeiul art.36 alin.(2),lit. c), art.45 alin.1 din Legea nr.215/2001, privind administrația publică locală, republicată, modificată și completată, cu un nr. de 14 voturi „pentru”,

Adoptă următoarea :

## HOTĂRÂRE:

Art.1:(1) Se aproba completarea inventarului domeniului privat al orasului Brezoi cu bunurile imobile-terenuri, dupa cum urmeaza:

Nr. crt	Denumirea bunului	Elemente de identificare	PIF	Valoare
1	Teren	Amplasament: Oras Brezoi, sat Golotreni , Str. Pinului Vecini: N – Orasul Brezoi; S – Proprietati particulare ; E – Proprietati particulare; V – Proprietati particulare; Categoria- curti-constructii- drum Lungime : 233 m. , S= 1429 mp	1997	98.086,56
2	Teren	Amplasament: Oras Brezoi, zona-Vasilatu, tr.II, Str. Bacanilor Vecini: N – Orasul Brezoi; S – Proprietati particulare ; E – Proprietati particulare; V – Proprietati particulare; Categoria- curti-constructii - drum Lungime : 358 m., S= 2551 mp	1997	181.140,96
3	Teren	Amplasament: Oras Brezoi, zona-Vasilatu, tr.I, Str. Vadului Vecini: N – Orasul Brezoi; S – Proprietati particulare ; E – Proprietati particulare; V – Proprietati particulare; Categoria- curti-constructii - drum Lungime : 296 m. , S= 1780 mp	1997	122.179,20

(2) Terenurile mentionate la alin.(1) sunt identificate in anexele nr.1, nr.2 si nr.3, care fac parte integranta din prezenta hotarare.

Art.2:(1) Se aproba trecerea din domeniul privat in domeniul public al orasului Brezoi, a bunurilor imobile-terenuri, dupa cum urmeaza:

Nr. crt	Denumirea bunului	Elemente de identificare	PIF	Valoare
---------	-------------------	--------------------------	-----	---------

1	Teren	Amplasament: Oras Brezoi, sat Golotreni , Str. Pinului Vecini: N – Orasul Brezoi; S – Proprietati particulare ; E – Proprietati particulare; V – Proprietati particulare; Categoria- curti-constructii- drum Lungime : 233 m. , S= 1429 mp	1997	98.086,56
2	Teren	Amplasament: Oras Brezoi, zona-Vasilatu, tr.II, Str. Bacanilor Vecini: N – Orasul Brezoi; S – Proprietati particulare ; E – Proprietati particulare; V – Proprietati particulare; Categoria- curti-constructii - drum Lungime : 358 m., S= 2551 mp	1997	181.140,96
3	Teren	Amplasament: Oras Brezoi, zona-Vasilatu, tr.I, Str. Vadului Vecini: N – Orasul Brezoi; S – Proprietati particulare ; E – Proprietati particulare; V – Proprietati particulare; Categoria- curti-constructii - drum Lungime : 296 m. , S= 1780 mp	1997	122.179,20

(2) Terenurile mentionate la alin.(1) sunt identificate in anexele nr.1, nr.2 si nr.3, care fac parte integranta din prezenta hotarare.

Art.3:(1) Se aproba inventarierea in domeniul public al orasului Brezoi a bunurilor imobile-terenuri, dupa cum urmeaza:

Nr. crt	Denumirea bunului	Elemente de identificare	PIF	Valoare
1	Teren	Amplasament: Oras Brezoi, sat Golotreni , Str. Pinului Vecini: N – Orasul Brezoi; S – Proprietati particulare ; E – Proprietati particulare; V – Proprietati particulare; Categoria- curti-constructii- drum Lungime : 233 m. , S= 1429 mp	1997	98.086,56
2	Teren	Amplasament: Oras Brezoi, zona-	1997	181.140,96

		Vasilatu, tr.II, Str. Bacanilor Vecini: N – Orasul Brezoi; S – Proprietati particulare ; E – Proprietati particulare; V – Proprietati particulare; Categoria- curti-constructii - drum Lungime : 358 m., S= 2551 mp		
3	Teren	Amplasament: Oras Brezoi, zona- Vasilatu, tr.I, Str. Vadului Vecini: N – Orasul Brezoi; S – Proprietati particulare ; E – Proprietati particulare; V – Proprietati particulare; Categoria- curti-constructii - drum Lungime : 296 m. , S= 1780 mp	1997	122.179,20


(2) Terenurile mentionate la alin.(1) sunt identificate in anexele nr.1, nr.2 si nr.3, care fac parte integranta din prezenta hotarare.

Art.4.Prezenta hotarare va fi adusa la indeplinire de catre Primarul orasului Brezoi.

Art.5. Prezenta hotărâre se va comunica Instituției Prefectului - Județul Vâlcea, Consiliului Judetean Valcea si Primarului orașului Brezoi, Compartimentului Urbanism si Compartimentului Relatii Publice spre afisare si va fi postata pe pagina [www.primaria.ro](http://www.primaria.ro).

Brezoi la 26 iulie 2018

Presedinte de sedinta  
Petrescu Florinel Cornel

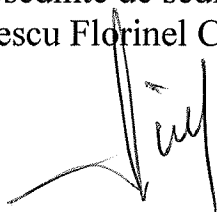

Contrasemneaza pentru legalitate

SECRETAR,  
Sandu Nicolae



ANEXA Nr. 1 LA ACL Nr. 45  
BIN 26.07.2018


# PLAN DE INCADRARE IN ZONA

CU TERENUL SITUAT IN SAT GOLOTRENI, STR PINULUI, ORAS BREZOI  
JUD. VALCEA

SCARA 1:5000

ANEXA NR. 3 LA RAPORT  
NR. 3983 din 19.01.2018



EXTRAS DIN TRAPEZUL: L-35-85-D-c-3-III

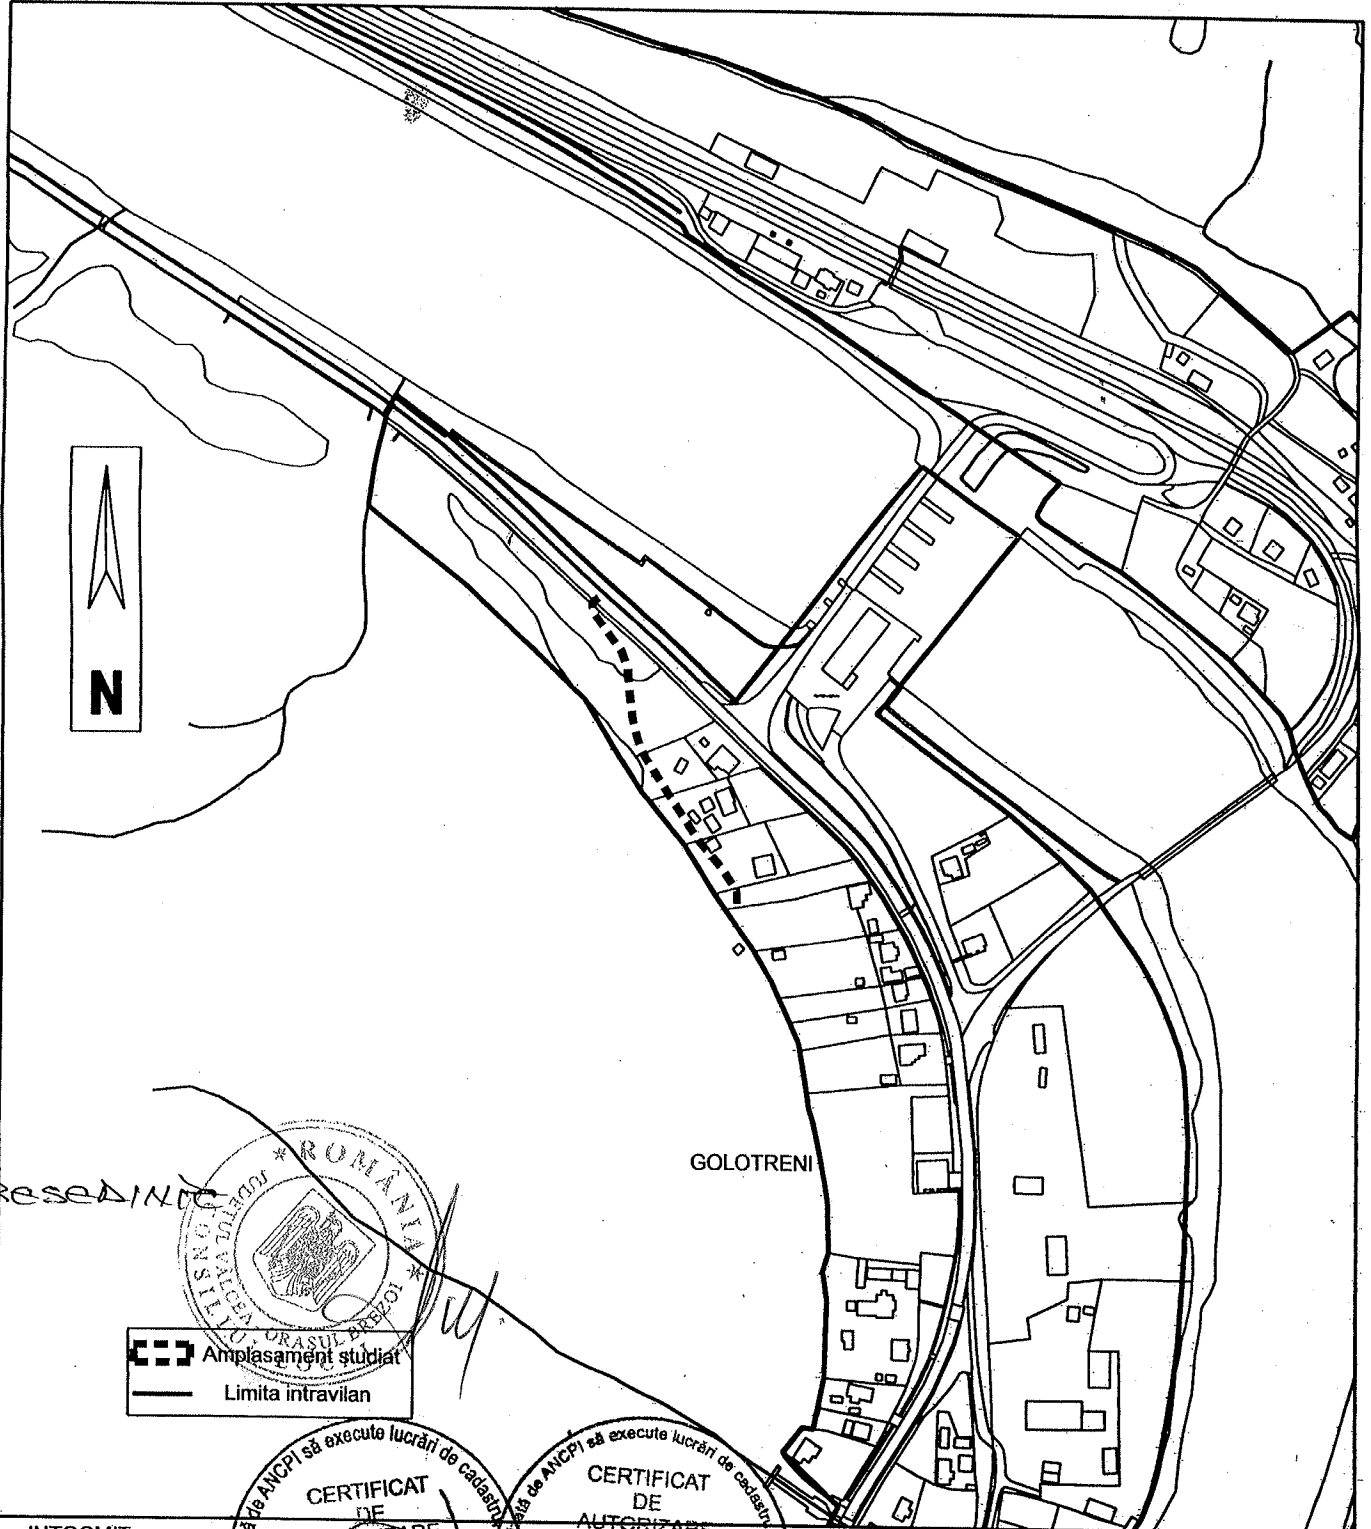

GOLOTRENI



Amplasament studiat  
Limita intravilan

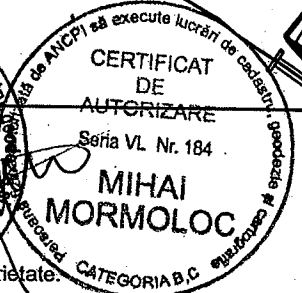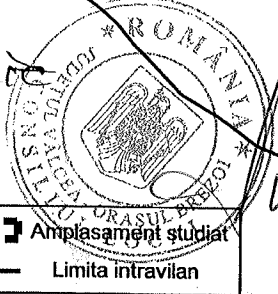

Președinte

INTOCMIT,  
MIHAI MORMOLOC

COMIS URBANISM, SECRETAR  
MIU URBANISM  
*Am*

NOTA: Prezentul plan nu constituie document de proprietate.

DATA: 01.07.2017

ANEXA Nr. 2 LA HCL Nr. 45 DIN  
26.07.2018


# PLAN DE INCADRARE IN ZONA

CU TERENUL SITUAT IN ORAS BREZOI, STR. VASILATU, TONSON 2  
JUD. VALCEA

SCARA 1:5000

ANEXA NR 2 - LA RAPORT  
NR. 3983/19.07.2018

EXTRAS DIN TRAPEZUL:  
L-35-85-C-d-4-III

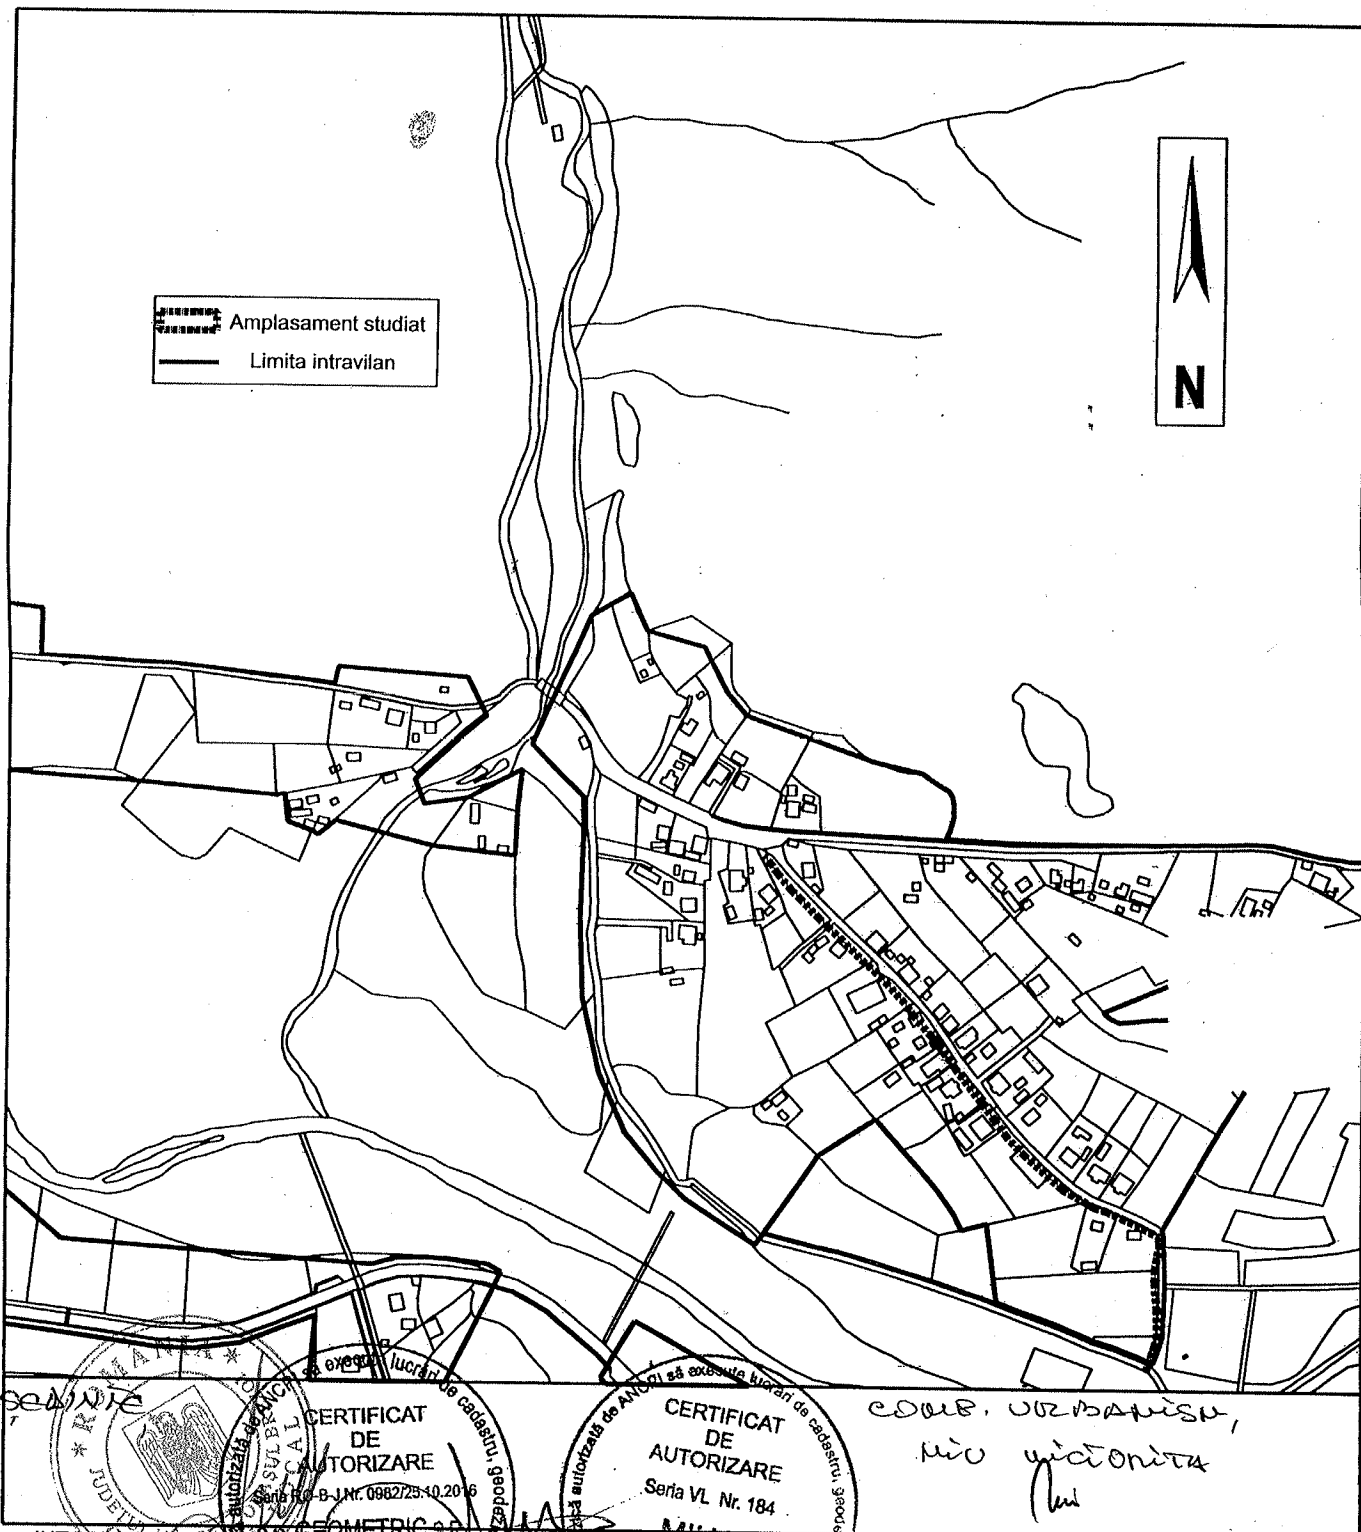

NOTA: Prezentul plan nu constituie document de proprietate.

DATA: 01.07.2017

ANEXA Nr. 3 LA HCL Nr. 45  
din 26.07.2018

# PLAN DE INCADRARE IN ZONA


CU TERENUL SITUAT IN ORAS BREZOI, STR. VASILATU, TONSON 1  
JUD. VALCEA

SCARA 1:5000

ANEXA NR 1 LA DAPORU

3983 / 19.07.2018

EXTRAS DIN TRAPEZUL:  
L-35-85-C-d-4-III

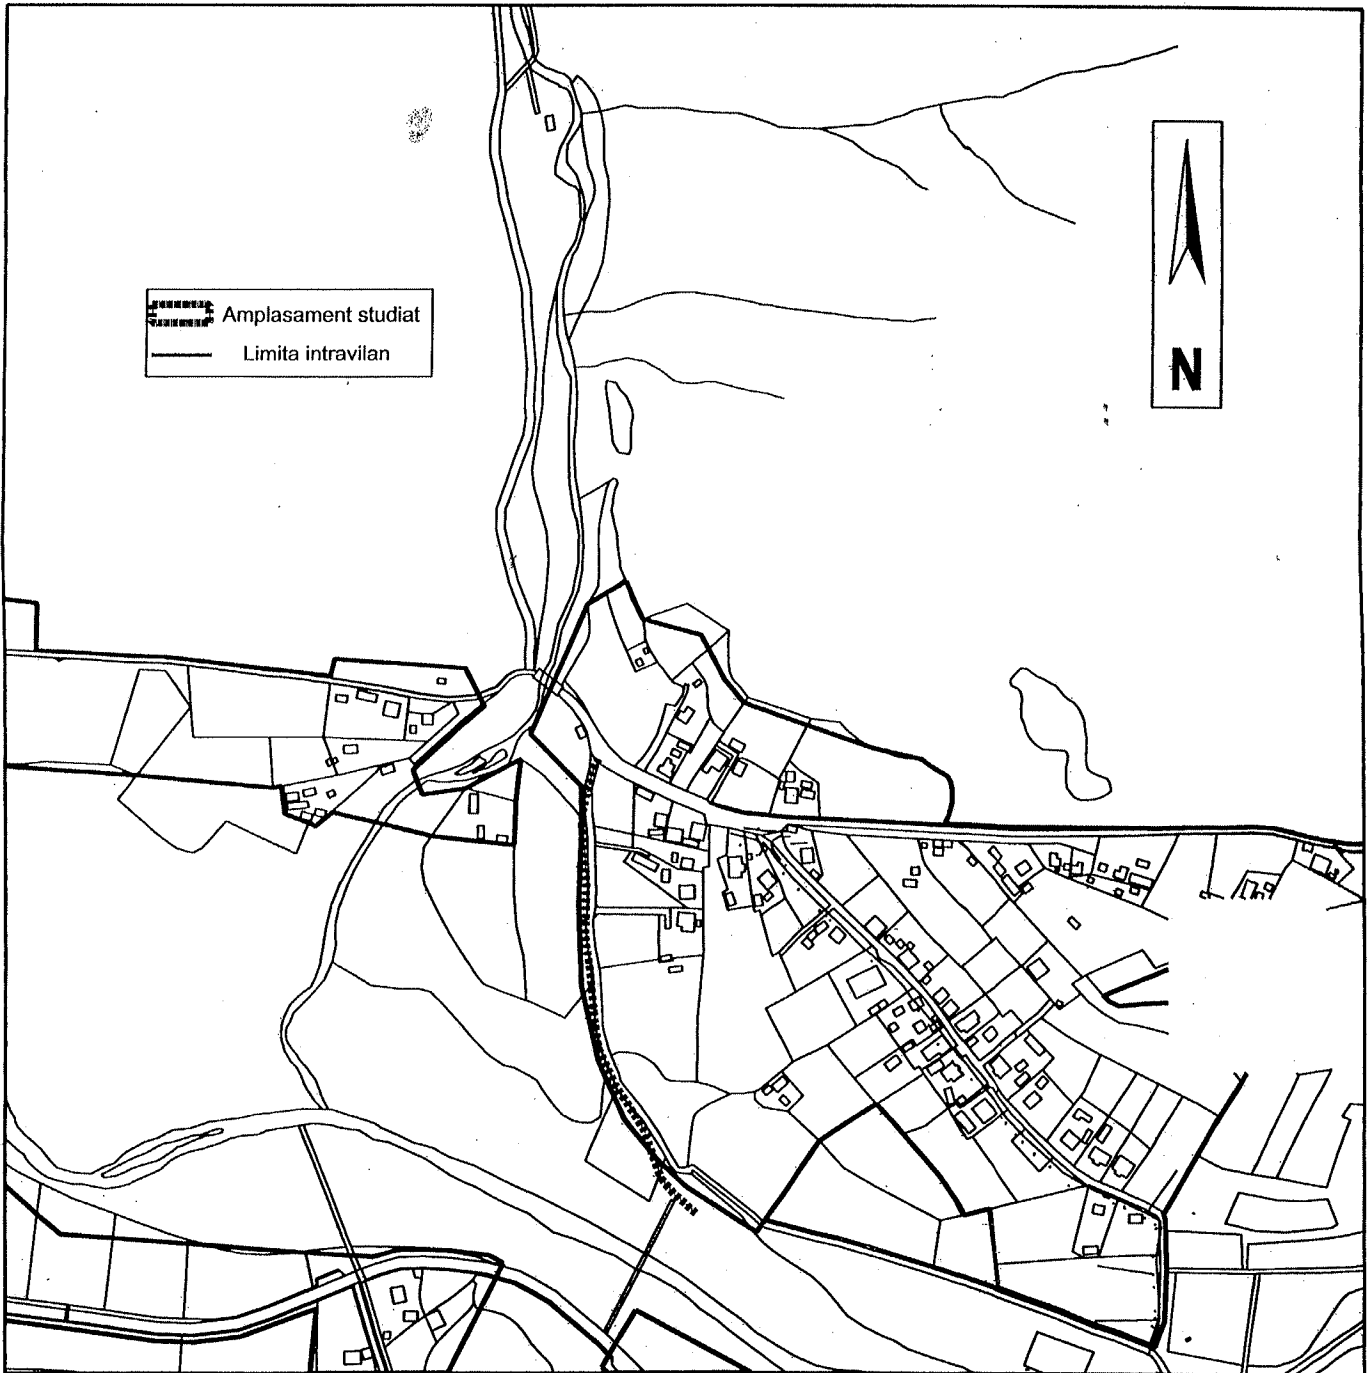



PRESEDINTE

COM. UR BANISM

MIO YOCORITA

SECRETAR

INTOCMIT,  
MIHAI MORMOLOC

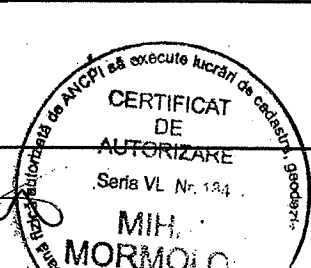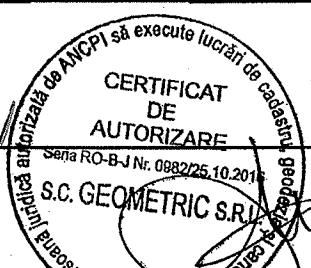

NOTA: Prezentul plan nu constituie document de proprietate.

DATA: 01.07.2017