



**ROMANIA**  
**JUDETUL VALCEA**  
**CONSILIUL LOCAL ORAS BREZOI**



**HOTARAREA Nr. 75**

~~Privitoare la Completarea inventarului domeniului privat al orasului Brezoi~~

Consiliul Local Brezoi, Judetul Valcea, intrunit in sedinta ordinara astazi 27.10.2022, la care participa un numar de 14 consilieri din totalul de 15 din cati este constituit,

Vazând ca prin H.C.L nr. 57/29.09.2022, domnul consilier Dulcea Dumitru-Eugen a fost ales presedinte de sedinta,

Luand in discutie referatul de aprobare nr. 6515 din 12.10.2022 prezentat de catre dl. Schell Robert-primarul orasului Brezoi, raportul de avizare al comisiilor de specialitate din cadrul Consiliului Local al orasului Brezoi, precum si raportul de specialitate nr. 6516 din 12.10.2022 intocmit de Compartimentul de Urbanism, prin care se propune completarea inventarului domeniului privat al orasului Brezoi, cu terenuri care sunt lipsite de sarcini si nu fac obiectul unor litigii aflate pe rolul instantelor judecatoresti, nefacand obiectul revendicarilor potrivit legilor speciale ori dreptului comun.

Avand in vedere Procesul verbal de inventariere nr. 6514 din 12.10.2022 in domeniul privat al orasului Brezoi

In conformitate cu prevederile art.354, art.355, art.357 din OUG nr. 57/2019 privind Codul administrativ, cu modificarile si completarile ulterioare ;

In temeiul prevederilor art.129 alin.(14) coroborat cu art.196 alin.(1), lit.a), din OUG nr.57/2019 privind Codul administrativ, cu modificarile si completarile ulterioare, cu un numar de 14 voturi „pentru”,

Adopta urmatoarea

**HOTARARE:**

**Art.1 (1)** Se aproba completarea inventarului domeniului privat al orasului Brezoi cu bunurile imobile-terenuri, dupa cum urmeaza:

Nr. crt	Denumirea bunului	Elemente de identificare	PIF	Valoare (lei)
1	Teren	<b>Amplasament:</b> Oras Brezoi, Amplasat extravilan - sat Pascoaia, mal stang raul Lotru <b>Vecini:</b> N – Oras Brezoi si proprietati particulare	1997	626.939,91

		S - Oras Brezoi si proprietati particulare E - Oras Brezoi si proprietati particulare V - Oras Brezoi si proprietati particulare <b>Categoria:</b> drum <b>Suprafata</b> S= 9133,74 mp		
2	Teren	<b>Amplasament:</b> Oras Brezoi, Amplasat intravilan - str. Calea Eroilor, nr.123 , <b>Vecini:</b> N - Oras Brezoi si proprietati particulare S - Nr. cad. 36265 E - Oras Brezoi si proprietati particulare V - Nr. cad. 36265 <b>Categoria:</b> curti-constructii <b>Suprafata</b> S= 3010 mp	1997	230.639,14

(2) Terenurile au fost inventariate de catre comisia de inventariere terenuri din domeniul privat al orasului, prin procesul verbal nr. 6514 din 12.10.2022.

(3) Planurile de situatie se regasesc in anexele nr. 1 si nr.2 care fac parte integranta din prezenta hotarare.

**Art.2** Se declara terenurile prevazute la art. 1 din prezenta hotarare, drept bunuri de uz si de interes public local, urmand ca, Compartimentul Urbanism si Amenajarea Teritoriului din cadrul aparatului de specialitate al Primarului orasului Brezoi, sa procedeze, in conditiile legii, la trecerea acestor bunuri afectate de utilitatea publica, din domeniul privat in domeniul public al orasului Brezoi.


**Art.3** Primarul orasului Brezoi va urmari ducerea la indeplinire a prezentei hotarari.

**Art.4** Prezenta hotarare se va afisa la sediul Primariei, se va posta pe pagina web primariabrezoi.ro si va fi comunicata astfel :

- Institutiei Prefectului- Judetul Valcea
- Primarului orasului Brezoi
- Compartimentului de Urbanism.

Brezoi, 27.10.2022

Presedinte de sedinta,  
Dulcea Dumitru-Eugen

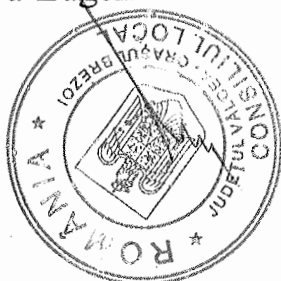

Contrasemneaza pentru legalitate,  
Secretar general,  
Sandu Nicolae

ANNOU No. 1



Handwritten notes and signatures in the bottom right corner, including a signature that appears to be 'A. J. [unclear]' and some illegible text.

Handwritten notes and signatures in the bottom left corner, including a signature that appears to be 'A. J. [unclear]' and some illegible text.


Plan de amplasament si delimitare a imobilului

SCARA 1 : 500

Anexa nr. 1.35 la regulament

Nr. cadastral	Suprafata masurata a imobilului (mp)	Adresa imobilului
	S = 3010mp	Localitate BREZOI - INTRAVILAN
Nr. Carte Funciara	UNITATE ADMINISTRATIV- TERITORIALA (UAT)	
	BREZOI, JUDET VALCEA	

ANEXA Nr. 2

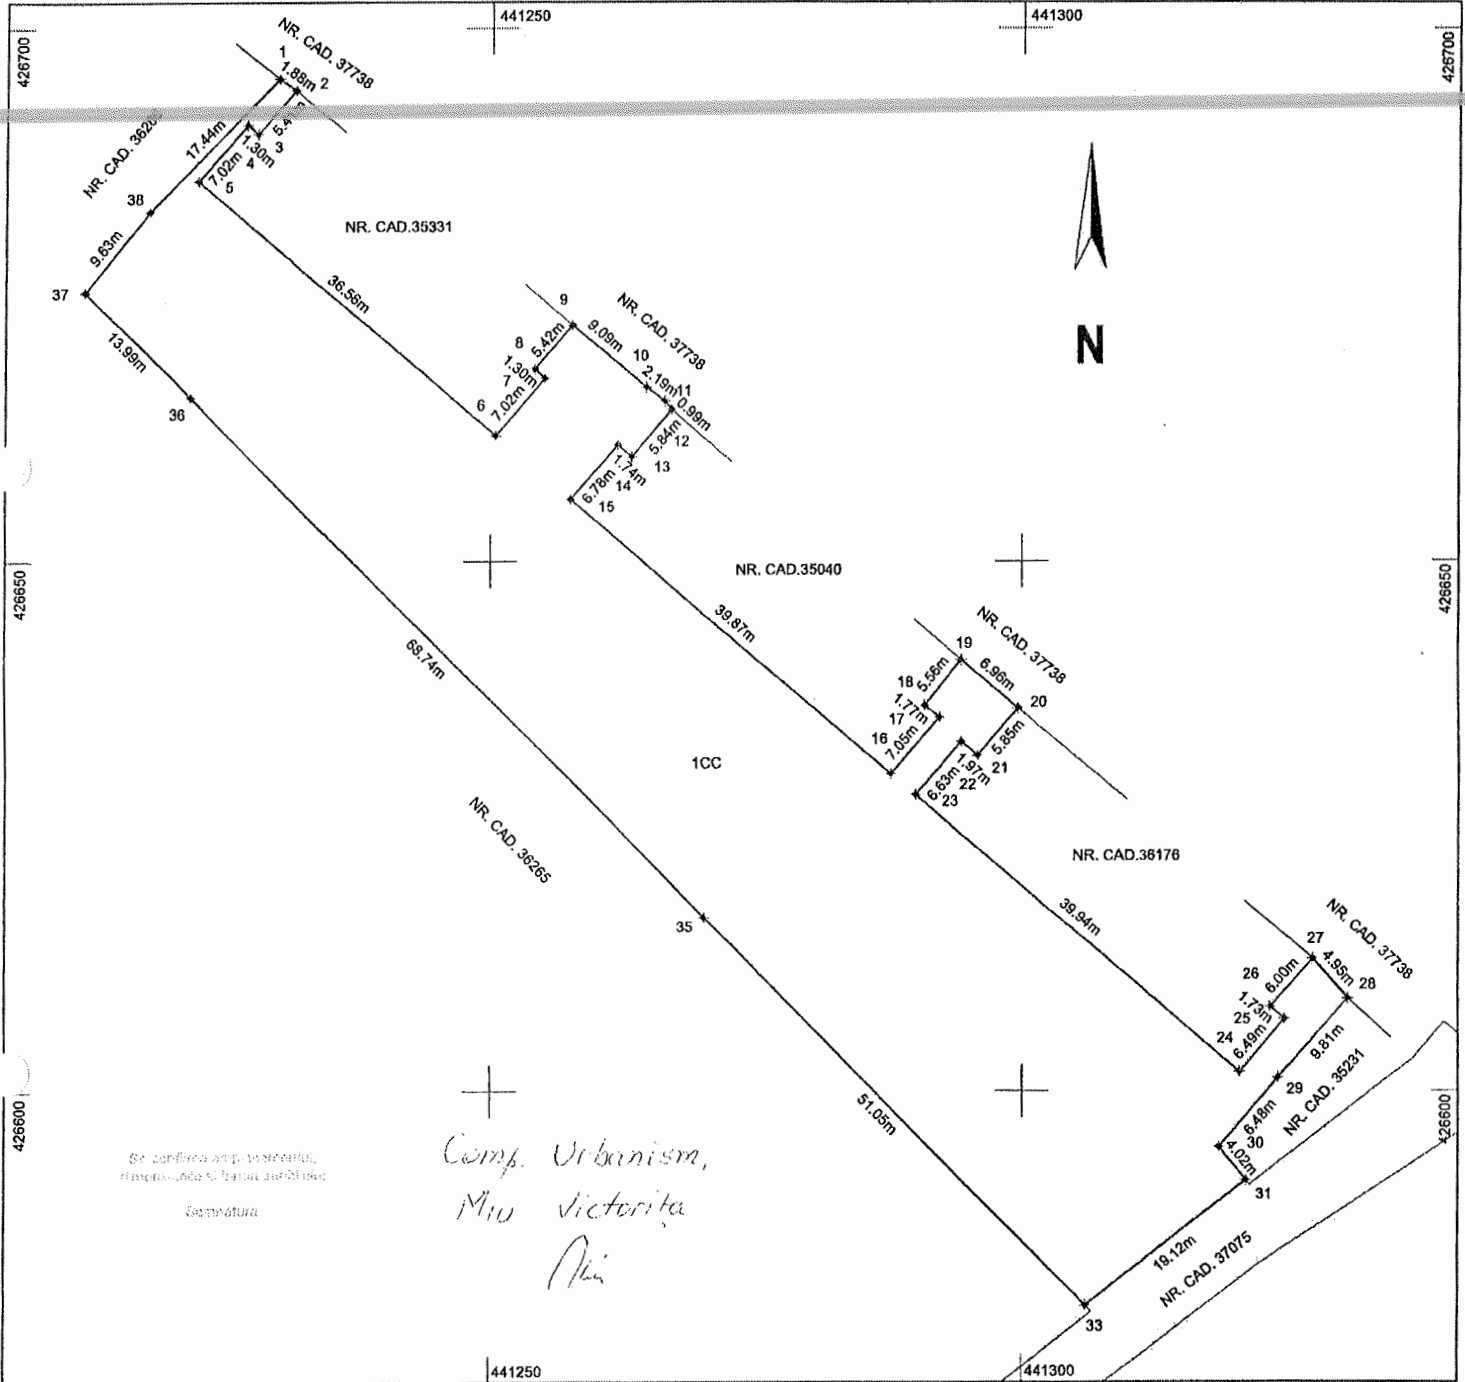

PROCESUL DE SEMNATA  
SULCEA SUMITRU-EUGEN



A. Date referitoare la teren			
Nr. parcela	Categoria de folosinta	Suprafata (mp)	Mentiuni
1	CC	3010	
Total		3010	NEIMPREJMUIT
Suprafata totala masurata a imobilului = 3010mp			
Suprafata din act = —			
Executant, S.C. GEOMETRIC S.R.L. Certificat de autorizare Clasa III Seria RO-B-J Nr. 2209/ 21.10.2021	MIHAI HALDAN Certificat de autorizare Categorie B Seria RO-VL-F Nr. 0180/ 16.05.2019 Semnatura	Inspector	Confirm introducerea imobilului in baza de date integrata si atribuirea numarului cadastral  Semnatura si parafa Data:
Confirm executarea masurilor la teren, corectitudinea inlocuirii documentatiei cadastrale si corespondenta acesteia cu realitatea din teren Data: 21.10.2022			Stampila BCPI

SECRETAR GENERAL  
SANDU NICOLAE

*[Handwritten signature]*