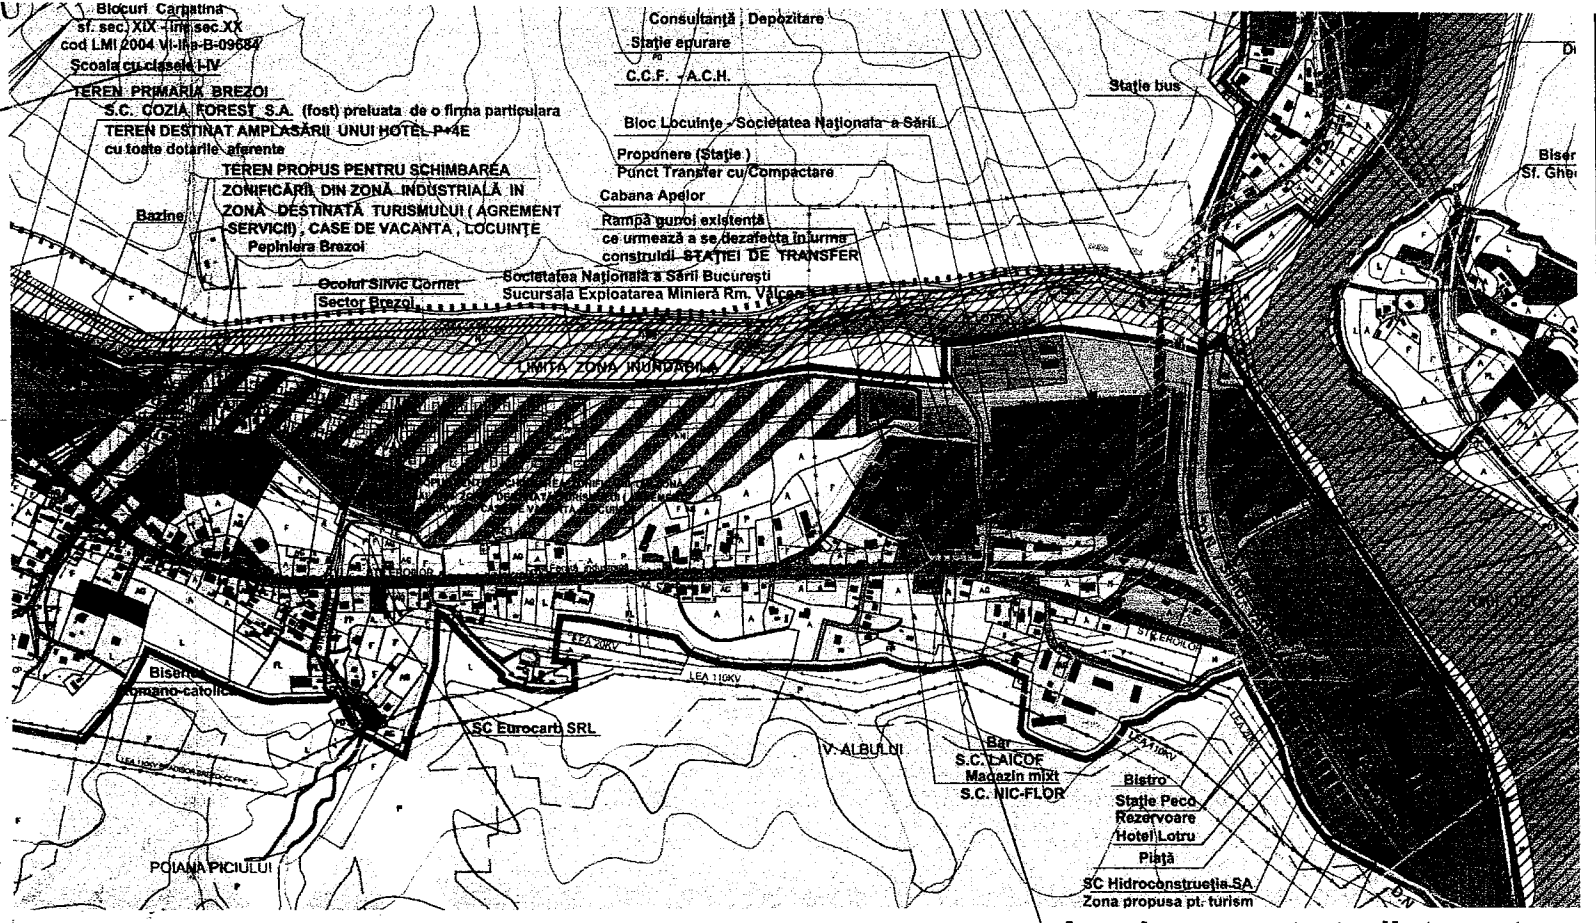



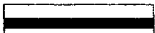
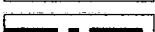
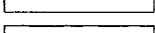

raul LOTRU









**Amplasament studiat pentru Stație sortare Brezoi**

**LEGENDA:**



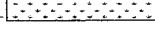

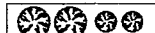




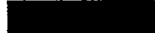



**LIMITE:**

-  Limita zona studiata
-  Limita intravilan oras Brezoi
-  Limita amplasament stație sortare
-  Limite proprietati
-  Imprejmuiri




**OCUPAREA TERENURILOR (cf. PUG):**

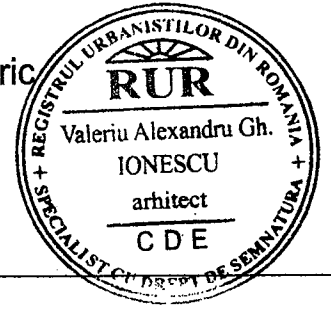
-  Teren domeniu public - pasune
-  Parcele aferente constructiilor tehnico-edilitare/ constructii existente
-  Parcele aferente constructiilor pentru depozitare si servicii/ constructii existente
-  Zona rezervata turism, agrement, servicii (teren neconstruit)
-  Rampa de gunoi existenta in extravilan (propusa pentru desfiintare)
-  Teren extravilan (neproductiv)

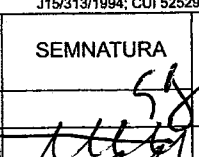
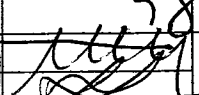
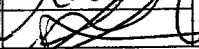
**REGLEMENTARI URBANISTICE:**

-  Platforme betonate si parcaje
-  Taluzuri inierbate
-  Spatii verzi
-  Plantatie de protectie si decorativa
-  Hala sortare deseuri (763.00mp, Parter)
-  Sediul administrativ (78.00mp, Parter)
-  Cantar pod bascula
-  Cabina cantar (15.00mp, Parter)
-  Zona protectie gospodarie de apa
-  Gospodarie de apa: rezervor, bazine, stație hidrofor, camin apometric
-  Separator decantor ape pluviale
-  Canal colector ape pluviale
-  Containere deseuri - in asteptare (mobile)

**CIRCULATII:**

-  Drumuri de acces mentinute
-  Drum de acces spre DN7A
-  Drum de acces propus



REVIZIA	DATA	MOTIVUL REVIZIILOR	REVIZOR
Asociere:		<p><b>S.C. HIDROCONSTRUCTIA S.A.</b> Adresa: 103-105 Calea Dorobanilor, Sector 1, București Tel: +40.21.20.81.400; +40.21.20.81.411; Fax: +40.21.20.81.401</p> <p><b>S.C. ARGIF PROIECT S.R.L.</b> Adresa: Str. Armand Calinescu nr. 44, Pitesti, Judetul Arges Tel: +40-348-401.447; Fax: +40-248-222.182 CIF RO 7945400 CUI 7945400 J 03 / 1046 / 1995</p>	
Subcontractant:		<p><b>S.C. A&amp;A ARHITECTURA SI ANTREPRIZA SRL</b> Adresa: str. Al.I. Cuza, nr.34, Targoviste, Jud. Dambovitza Tel: +40-245-640.380; Fax: +40-245-640.380 J15/313/1994; CUI 5252939</p>	
FUNCTIA		NUME	SEMNTATURA
RESPONSABIL PROIECT		ing. Elena Dumnica	
PROIECTAT		arh. Valeriu Ionescu	
DESENAT		arh. Anamaria Barbu-Ionescu	
Scara		1:500	
Data:		2015	
Autoritatea contractanta:		<p><b>CONSILIUL JUDETEAN VALCEA</b> Str. Gral. Praporgescu, nr.1, Ramnicu Valcea, Valcea Tel.: 0250-732901 Fax: 0250-735617</p>	
Titlu proiect:		SISTEM DE MANAGEMENT INTEGRAT AL DESEURILOR SOLIDE IN JUDETEL VALCEA	
Contract:		Construire stati de sortare Brezoi si Raureni (proiectare si executie lucrari) in cadrul proiectului SISTEM DE MANAGEMENT INTEGRAT AL DESEURILOR SOLIDE IN JUDETEL VALCEA	
Proiect nr.		312/2015	
Obiect:		STATIE SORTARE BREZOI	
Faza:		P.U.D.	
Titlu plansa:		REGLEMENTARI URBANISTICE	
Plansa nr.		A03	

442950

RAMPA DE QUINO EXISTENTA  
(se se va desfiinta)

TEREN CURTI CONSTRUCTII  
DOMENIU PUBLIC AL ORASULUI BREZOI  
AFIAT IN ADMINISTRAREA  
CONSILIULUI JUDETEAN VALCEA  
SUPRAFATA: 10.000mp

HALA SORTARE DESEURI  
Suprafata construita = 763,00mp  
Regim de inaltime: Parter

ADMINISTRATIVA  
SC 76.000mp Parter

CANTAR POD BASCULA  
CABINA  
CANTAR

STATIE DE  
TRANSFER

SOCIETATEA  
NATIONALA A SARII

